


筑豊緑地 グランド配置

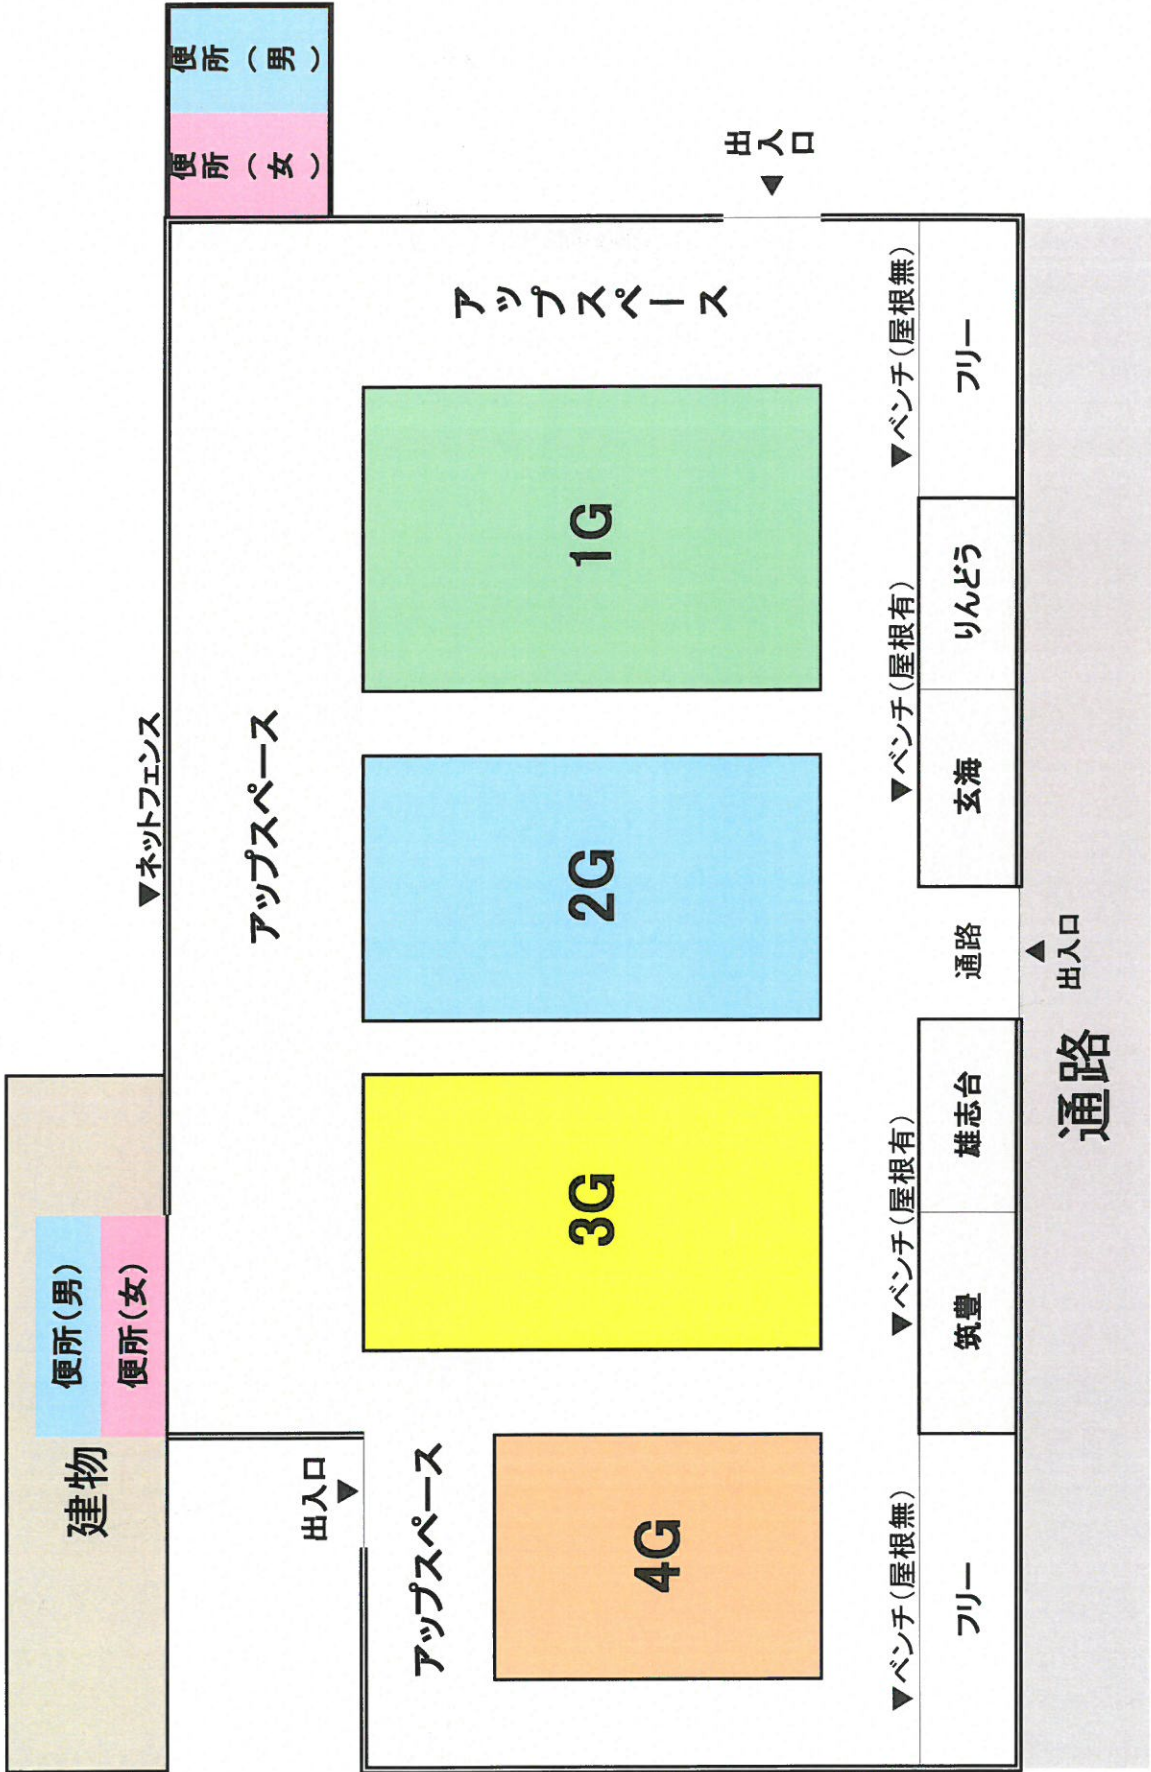

建物

便所(男)

便所(女)

▼ネットフェンス

便所(女)

便所(男)

アップスペース

アップスペース

4G

3G

2G

1G

▼ベンチ(屋根無)

フリー

▼ベンチ(屋根有)

雄志台

▼ベンチ(屋根有)

玄海

▼ベンチ(屋根無)

りんどう

フリー

通路

出入口

出入口

出入口